

Außenanlagen:

Einfriedungen (Höhe, Material):

Kinderspielplatz bei Wohngebäuden (§ 9 LBO, § 1 LBOAVO): Größe: m²

Sonstige:

5. Grundstücksbeschaffenheit

Baugrund (Angaben insb. nach DIN EN 1997 und DIN 1054 Bestand	Beschaffenheit und Tragfähigkeit
--	----------------------------------

6. Konstruktion des Gebäudes

Gründungsart tragende Stahlbetonbodenplatte
--

Gebäudeklasse nach § 2 Abs. 4 LBO


 GK 1 GK 2 GK 3 GK 4 GK 5

Bauteil	Art und Material der Konstruktion (Dämmstoffe, Verkleidungen)	Brandschutzqualität nach LBOAVO	
		Feuerwiderstand (soweit gefordert)	Baustoffeigenschaft
Tragkonstruktion (§§ 4, 7 und 8 LBOAVO)	Bestand Erweiterung: Ytong		
Außenwände (§ 5 LBOAVO)	Bestand Erweiterung: Ytong		
Trennwände (§ 6 LBOAVO)	Bestand		
Wände notwendiger Treppenräume (§ 11 LBOAVO)	Bestand		
Wände notwendiger Flure (§ 12 LBOAVO)	Bestand		
Dach (§ 9 LBOAVO)	Bestand Erweiterung: Balkenlage, Flachdach begrünt	--	harte Bedachung
Notwendige Treppen (§ 10 LBOAVO)	Bestand		

Entsprechen Feuerwiderstand und / oder Baustoffeigenschaften von Bauteilen nicht mindestens den Anforderungen der LBOAVO, sind auf einem Zusatzblatt qualifizierte Ausgleichsmaßnahmen nachzuweisen, die eine Abweichung nach § 56 Abs. 1 LBO rechtfertigen.




	PROJEKT: ERWEITERUNG EINES BESTEHENDEN WOHNHAUSES			
	BAGESUCH: ÜBERSICHTSLAGEPLAN	DATUM: 15.11.2023		PLANNR.: 4000
		MASSTAB: 1:500		INDEX: 0

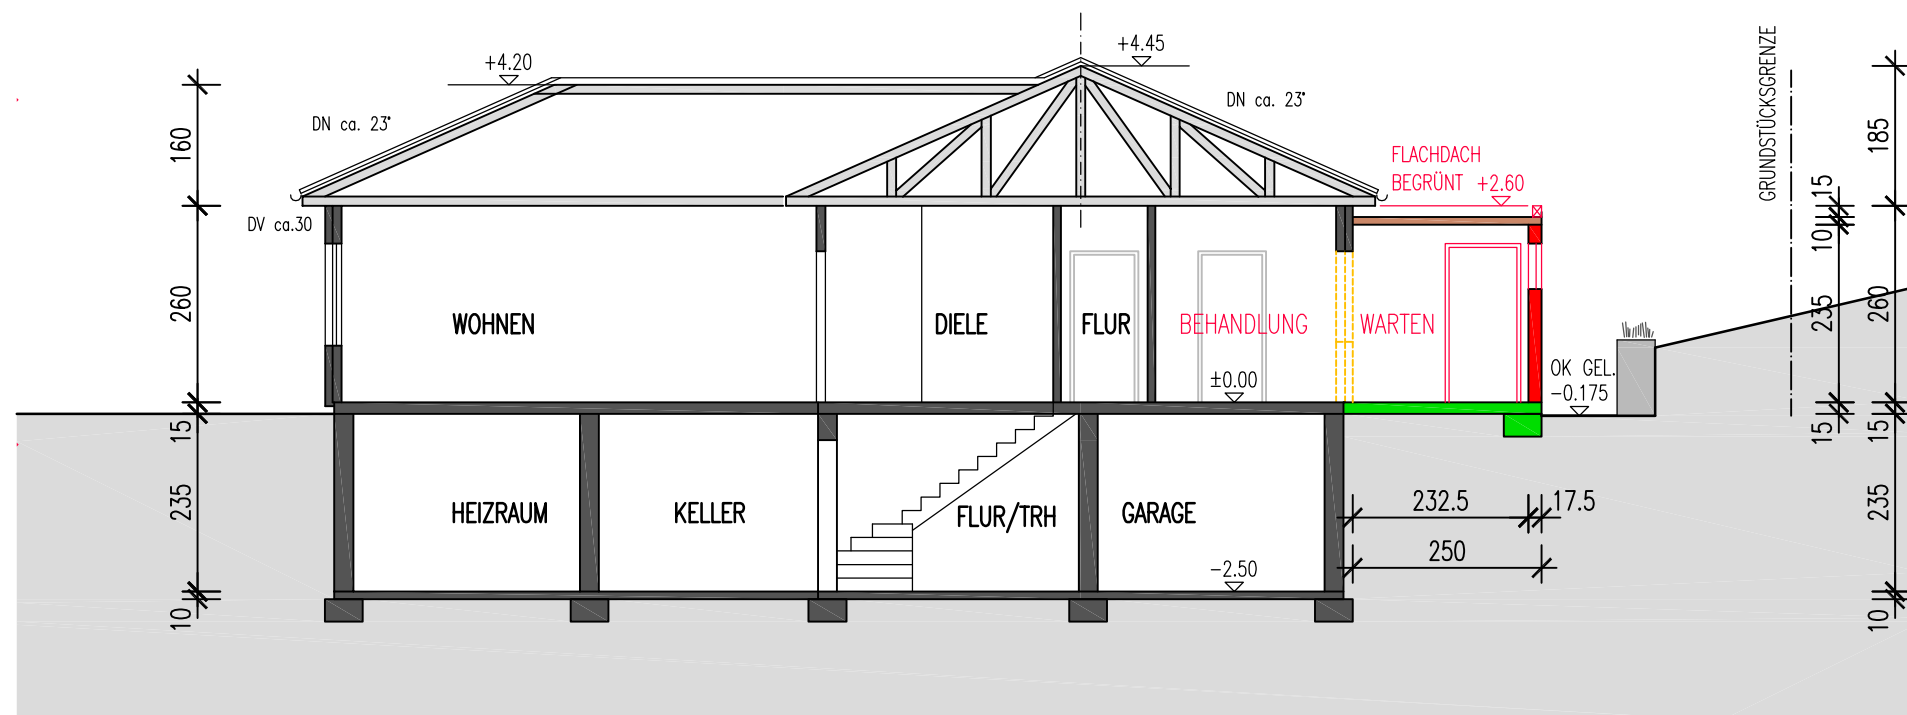








LEGENDE

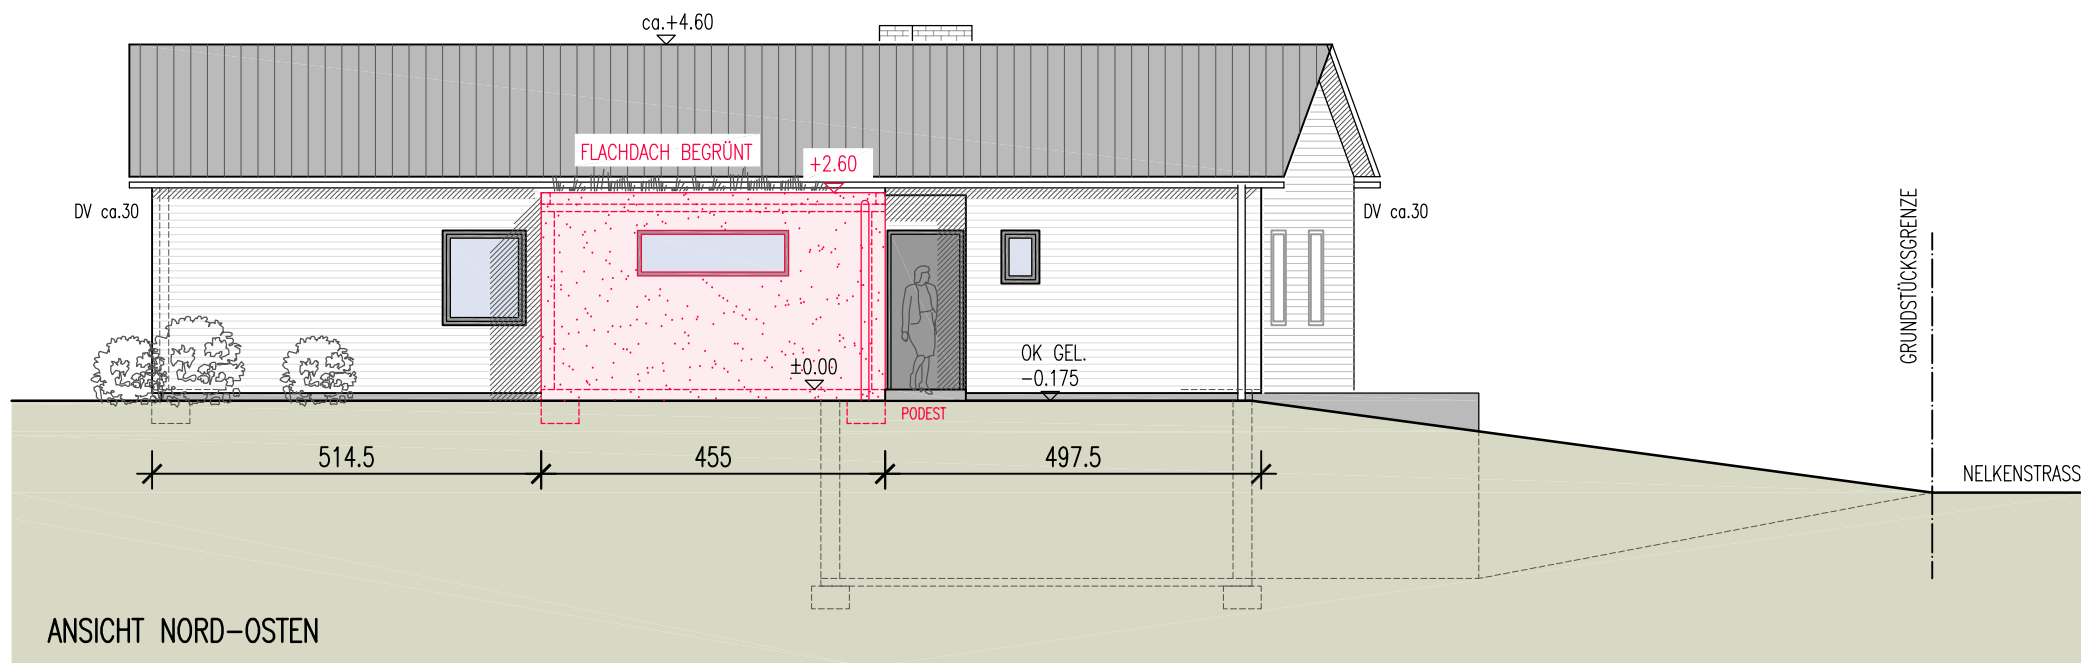
- BESTAND
- ABBRUCH
- NEUBAU
- NEUBAU STAHLBETON
- NEUBAU MAUERWERK YTONG
- NEUBAU HOLZ (BALKENLAGE)
- ENTWÄSSERUNG REGENWASSER IN BESTAND

PROJEKT	ERWEITERUNG EINES BESTEHENDEN WOHNHAUSES		
PLANUNG			
BAUGESUCH	SCHNITT A-A		
MASSTAB 1:100	DATUM 15.11.2023	PLANNR. 4003	INDEX 0


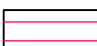


LEGENDE

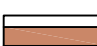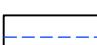-  BESTAND
-  ABBRUCH
-  NEUBAU
-  NEUBAU STAHLBETON
-  NEUBAU MAUERWERK YTONG
-  NEUBAU HOLZ (BALKENLAGE)
-  ENTWÄSSERUNG REGENWASSER IN BESTAND

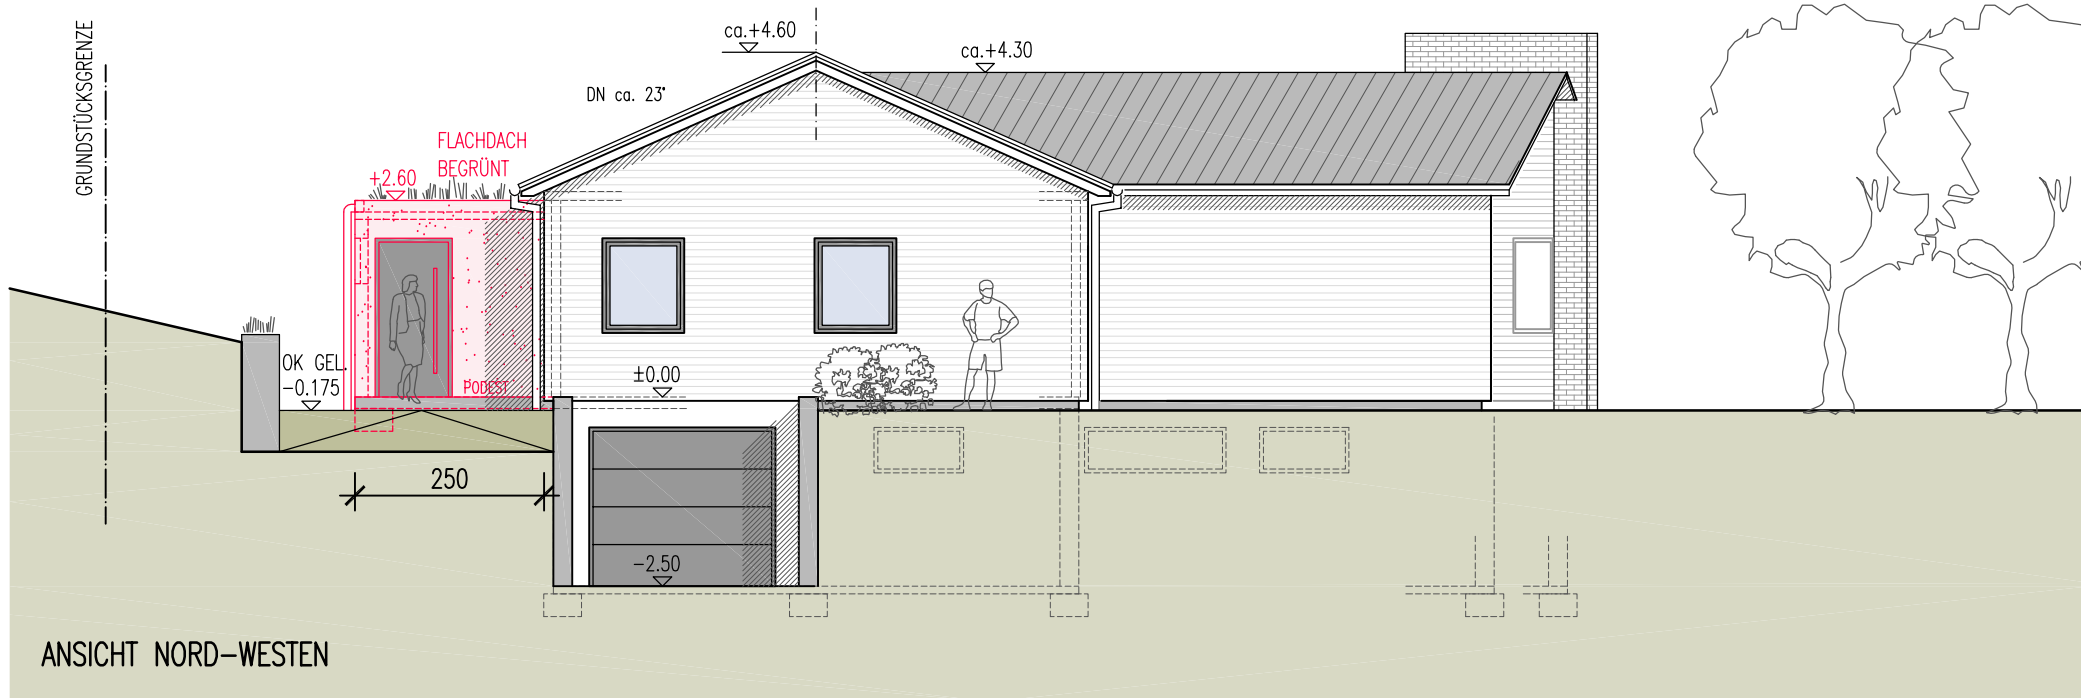

PROJEKT	ERWEITERUNG EINES BESTEHENDEN WOHNHAUSES		
PLANUNG			
BAUGESUCH	ANSICHT NORD-OSTEN ANSICHT NORD-WESTEN		
MASSTAB 1:100	DATUM 15.11.2023	PLANNR. 4004	INDEX 0

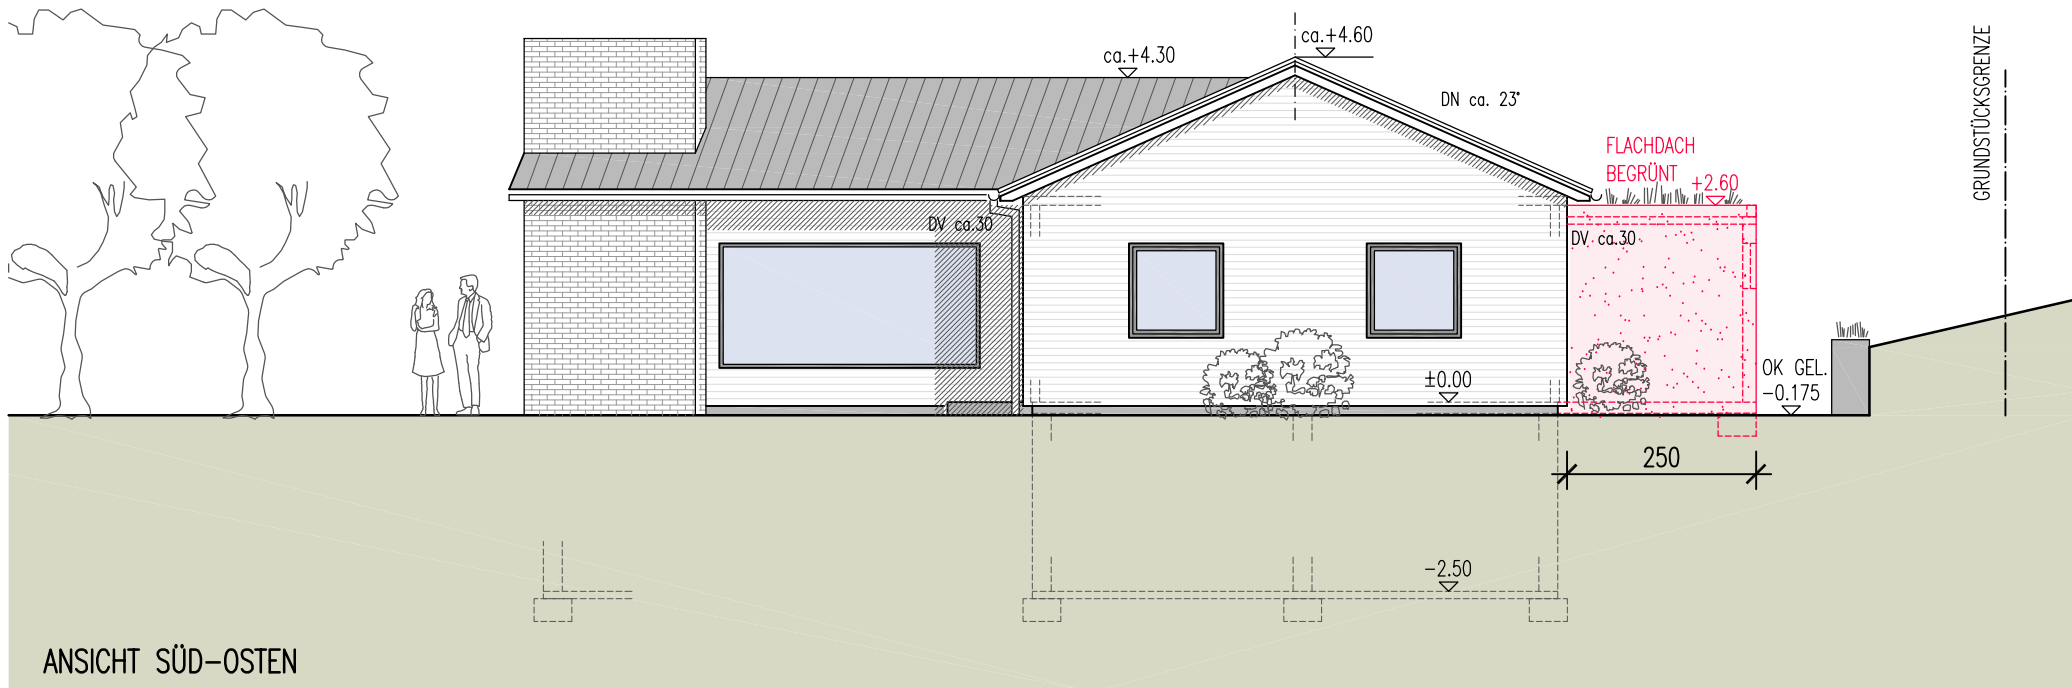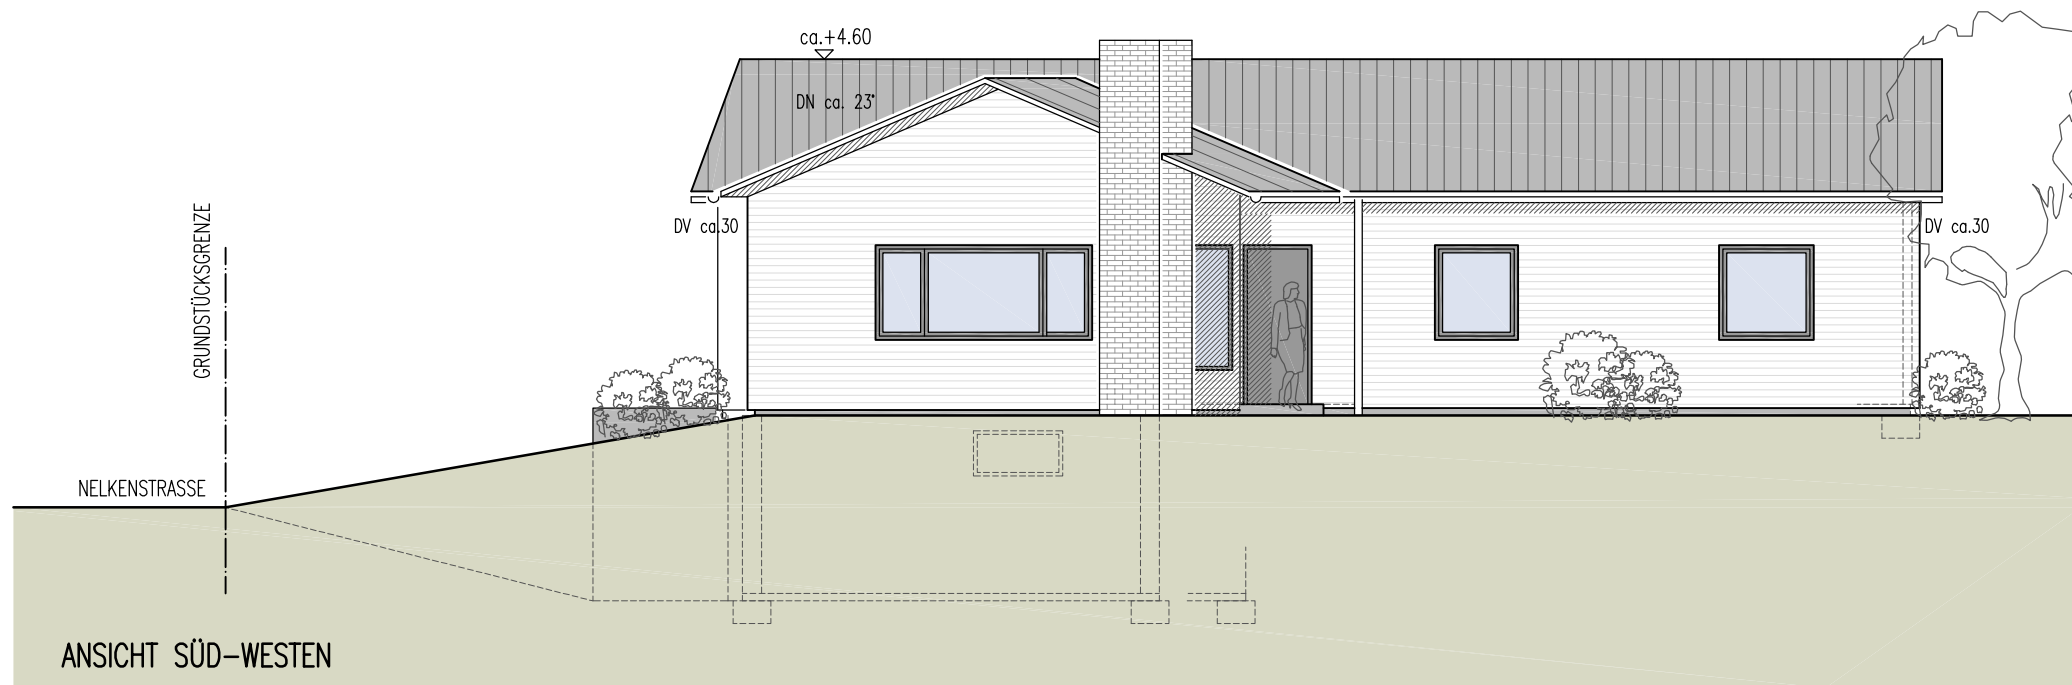

LEGENDE

- BESTAND
- ABBRUCH
- NEUBAU
- NEUBAU STAHLBETON
- NEUBAU MAUERWERK YTONG
- NEUBAU HOLZ (BALKENLAGE)
- ENTWÄSSERUNG REGENWASSER IN BESTAND

PROJEKT	ERWEITERUNG EINES BESTEHENDEN WOHNHAUSES		
PLANUNG			
BAUGESUCH	ANSICHT SÜD-WESTEN ANSICHT SÜD-OSTEN		
MASSSTAB 1:100	DATUM 15.11.2023	PLANNR. 4005	INDEX 0