


LAGEPLAN

zeichnerischer Teil zum Bauantrag (§ 7 Abs. 3 BauVorlV)
 Bebauungsplan: "Oberteuringen Süd-Ost Nordteil"

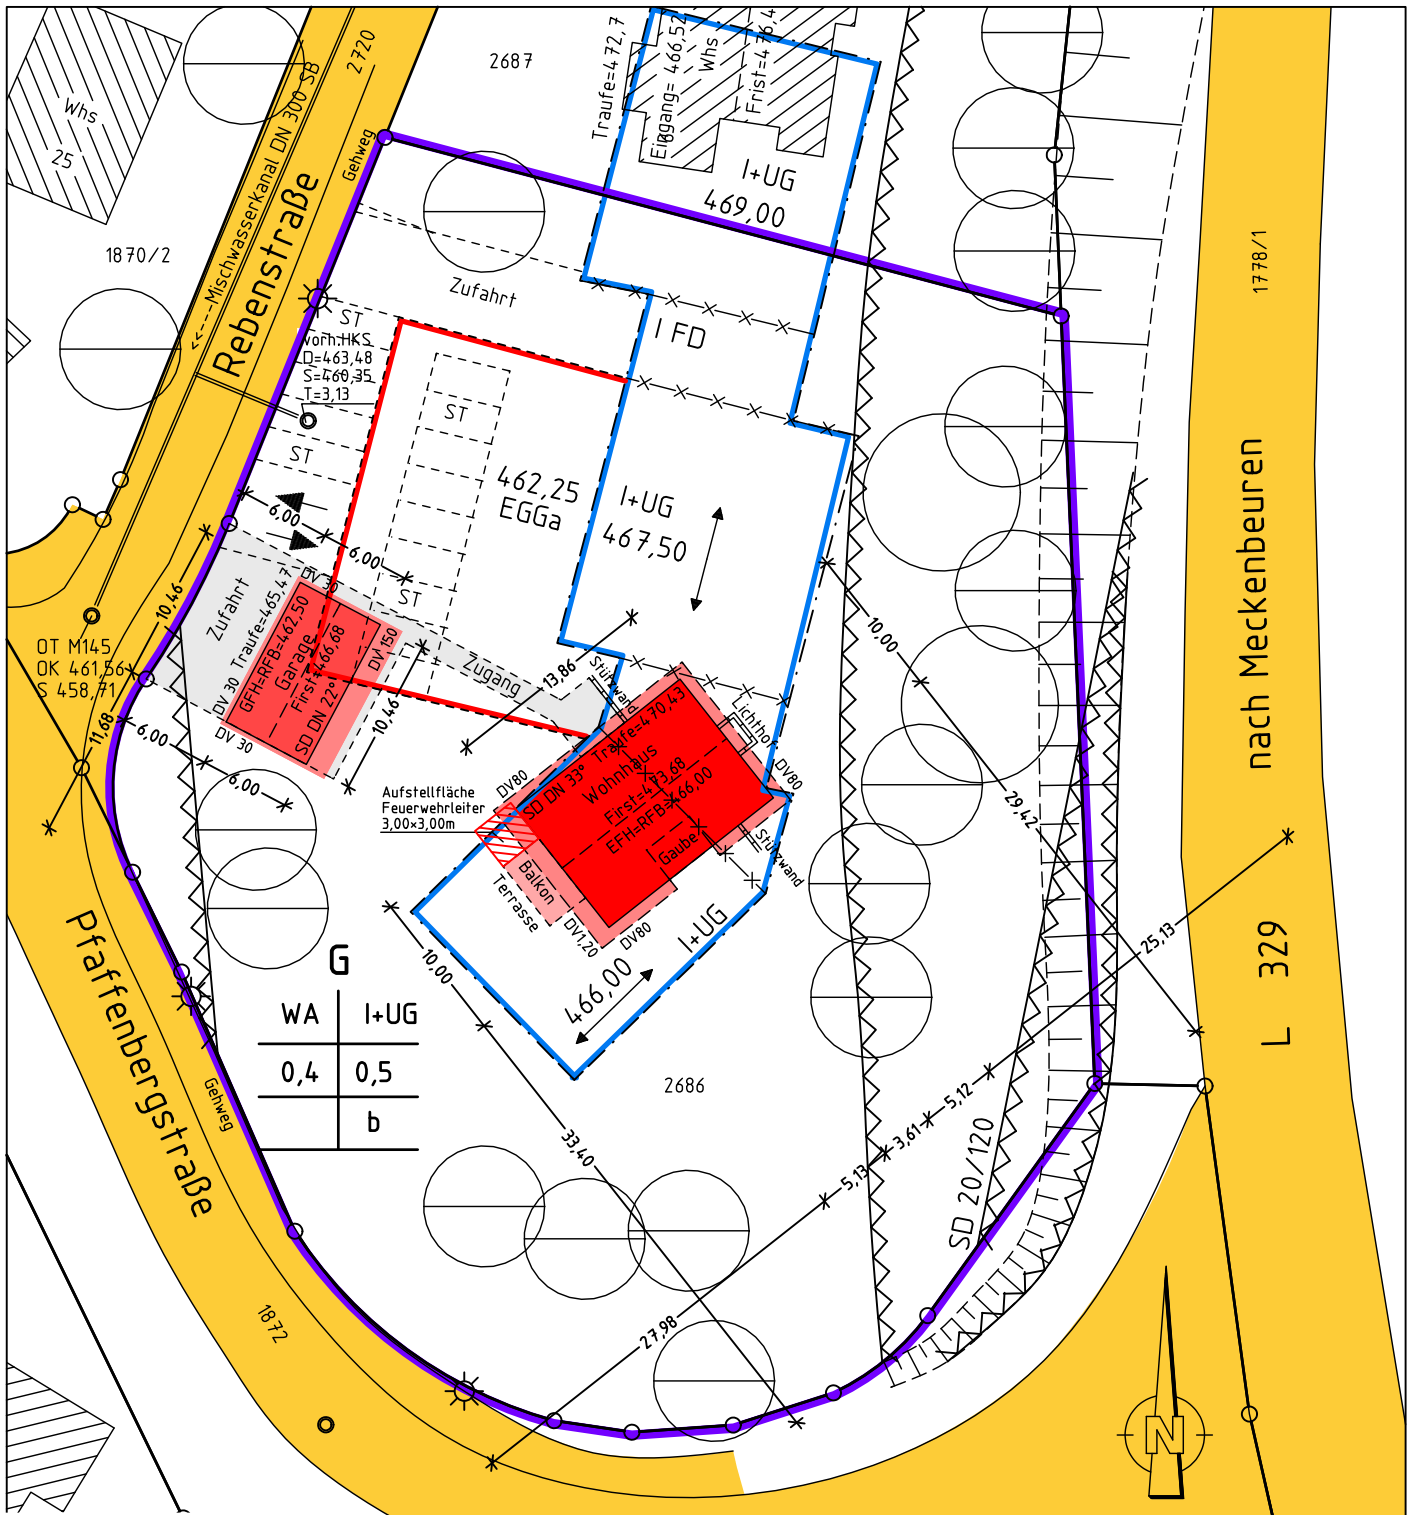

Maßstab 1:500

Die angegebenen Höhen sind dem Bebauungsplan entnommen u. können vom best. Ausbau abweichen.
 Unterirdische Leitungen sind dem Planfertiger nicht bekannt und im vorl. Plan nicht enthalten
 Kanalschächte sind in der Örtlichkeit aufgenommen.
 Auszug aus dem Liegenschaftskataster u. Einzeichnung gem. § 4 Abs. 3- 5 LBOVVO