


# Bebauungsplan "Staffelbild - Teiländerung Flst. 1732/2 und 1732/1" in Oberteuringen Bodenseekreis ABGRENZUNGSPLAN

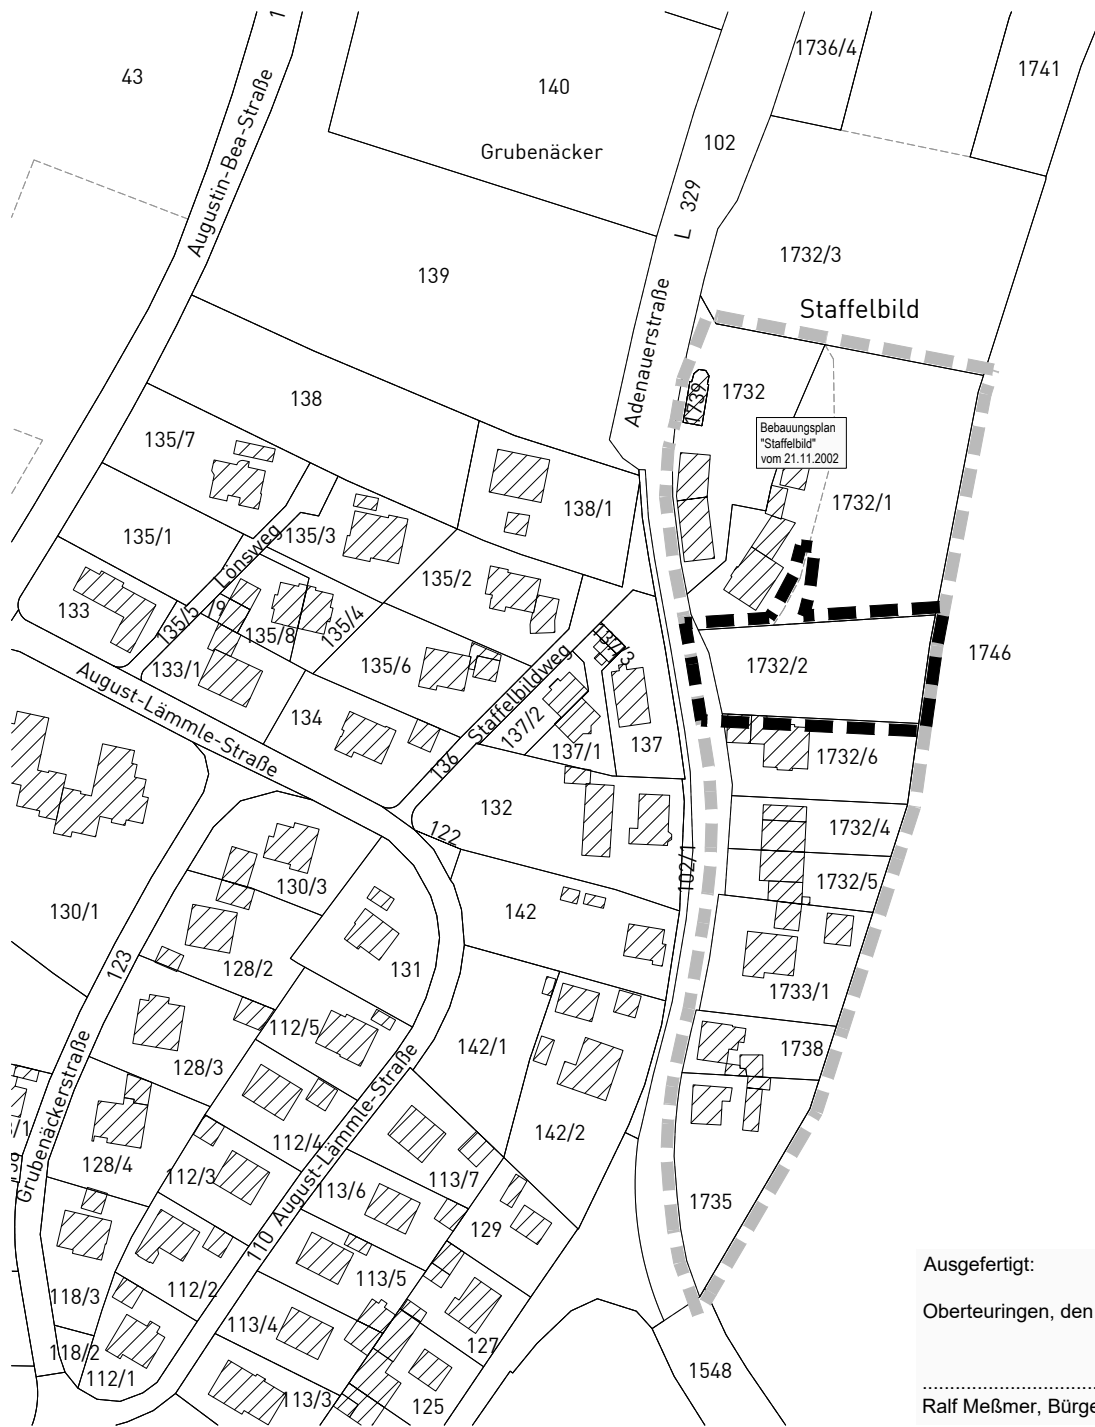

Bebauungsplan  
"Staffelbild"  
vom 21.11.2002

Ausgefertigt:  
Oberteuringen, den .....

.....  
Ralf Meißner, Bürgermeister

- Grenze des räumlichen Geltungsbereichs des Bebauungsplanes (§ 9 Abs.7 BauGB)
- Geltungsbereich des genehmigten Bebauungsplanes

Maßstab: 1 : 2.000		Projektnummer: 12981	
		Plannummer: 12981/abgr_1.1	
Gez./Geä.	Datum	Änderungsvermerk	Grundlage: ALKIS_2019_GK
CD/SF/AP	22.07.21	Abgrenzungsplan	

info@gf-kom.de  
www.gf-kommunal.de  
Tel +49 7485-9769-0