


# Regelquerschnitt

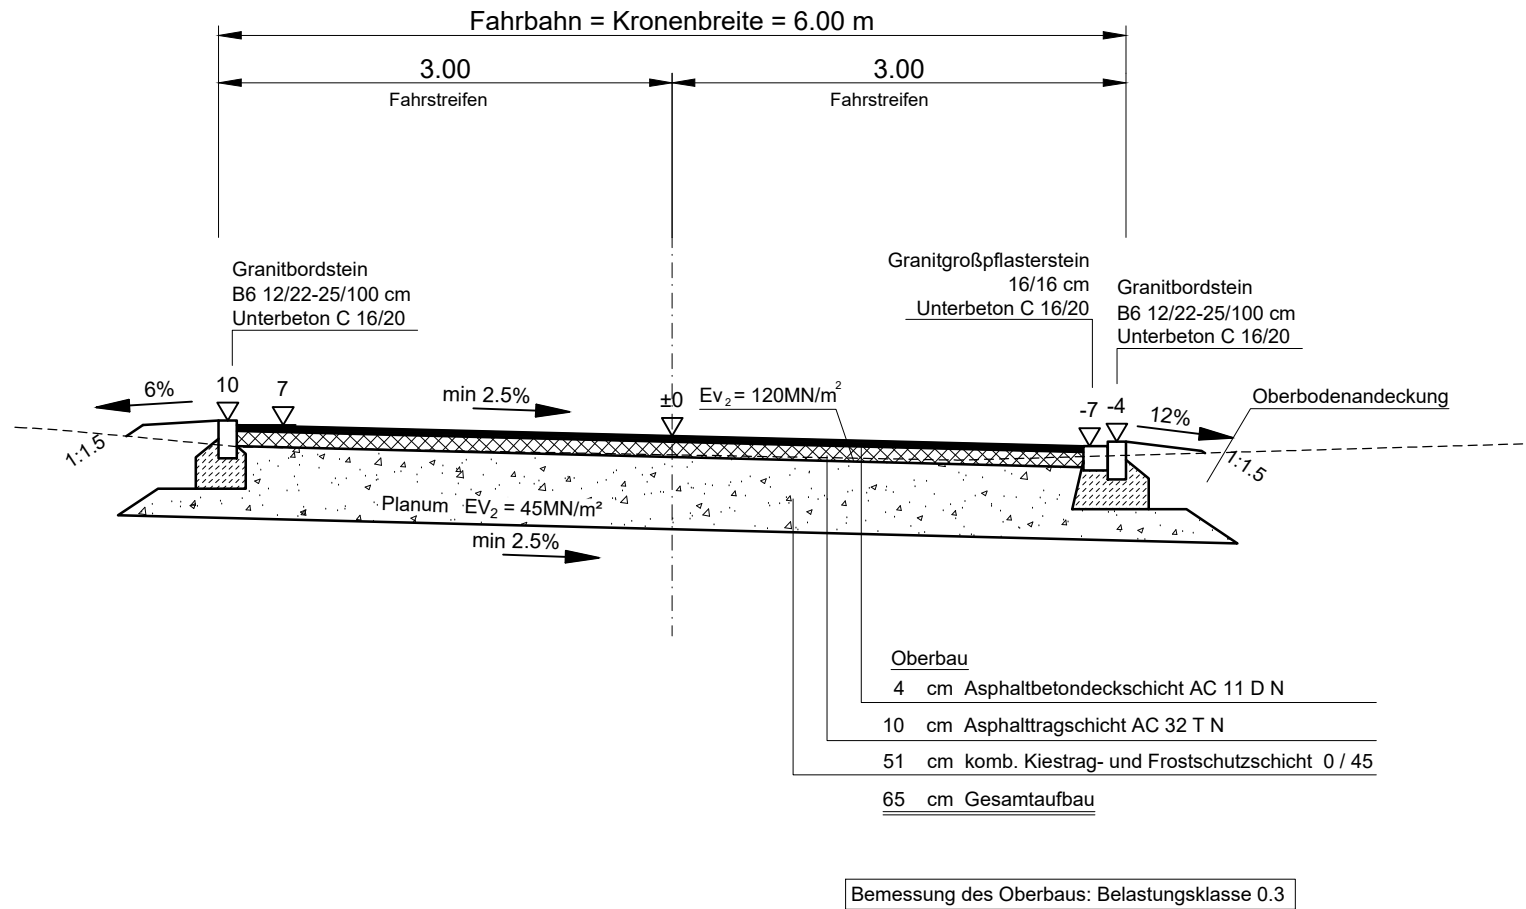

**VORABZUG**  
 Stand: 03.02.2022

V07				
V06				
V05				
V04				
V03				
V02				
V01				

Index	Datum	Änderung	gez.	bearb.
Änderungen: (VORABZUG)				

<b>WASSER-MÜLLER</b> INGENIEURBÜRO GMBH		568-19-03	
Jarekstr. 7 + 9 88400 Biberach www.wm-bc.de		Tel. 07351 / 1586-0 Fax. 07351 / 1586-13 info@wm-bc.de	
<b>Bauherr:</b> Gemeinde Oberteuringen Bodenseekreis		<b>Anerkannt, der Bauherr:</b>	
<b>Vorhaben:</b> Erschließung Baugebiet "Mohnweg" in Hefigkofen <b>Entwurfsplanung</b>		<b>Plan Nr.</b> 60 835	<b>Index</b> V00
		<b>bearb.</b> WE/JKB	
		<b>gez.</b> Osw./CS	
		<b>Biberach, den</b>	
Regelquerschnitt		<b>Maßstab:</b> 1:50	