


Regelquerschnitt

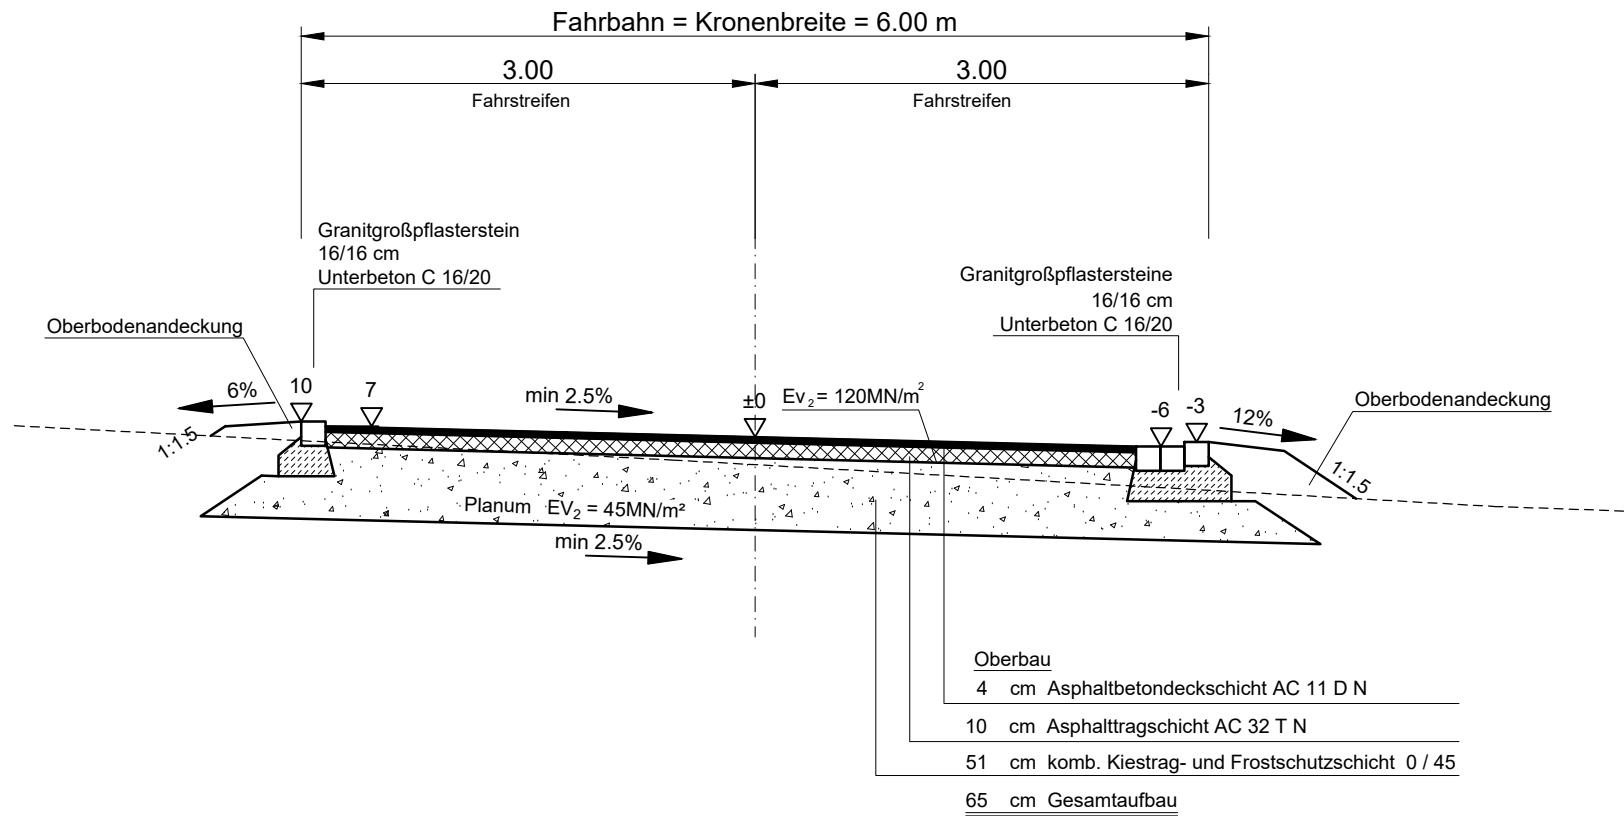

Bemessung des Oberbaus: Belastungsklasse 0.3

VORABZUG

Stand: 03.02.2022

V07				
V06				
V05				
V04				
V03				
V02				
V01				

Index	Datum	Änderung	gez.	bearb.
-------	-------	----------	------	--------

Änderungen: (VORABZUG)

WASSER-MÜLLER INGENIEURBÜRO GMBH

Jarekstr. 7 + 9
88400 Biberach
www.wm-bc.de

Tel. 07351 / 1586-0
Fax. 07351 / 1586-13
info@wm-bc.de



568-19-04
568-19-04-E-RQ

Beilage:

Bauherr:

Gemeinde Oberteuringen
Bodenseekreis



Anerkannt, der Bauherr:

Vorhaben:

Erschließung Baugebiet "Rebhuhnweg"
in Bitzenhofen

Entwurfsplanung

Plan Nr.	60 818	Index	V00
-----------------	--------	--------------	-----

bearb.	WE/JKB
---------------	--------

gez.	Osw./CS
-------------	---------

Biberach, den

Regelquerschnitt

Maßstab: 1:50