


Nord-Ost

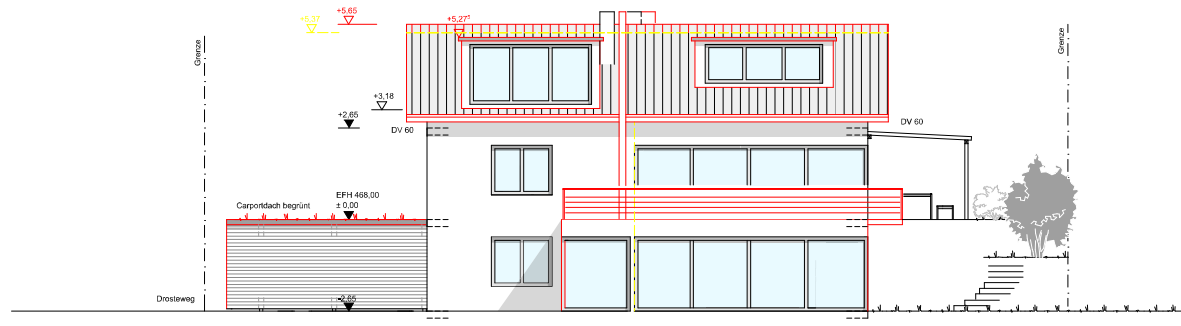

Nord-West

Bauantrag

Projekt: Dachaufstockung
 Errichtung von Dachgauben
 Anbau im Untergeschoss und
 Erweiterung Erdgeschoss
 Neubau Carport und Garage




maßstab: 1:100

inhalt: Ansichten
 Nord-Ost und Nord-West


datum: 14.04.2022 / 04.07.2022

n.N.: 468,00m = ±0,00m

anerkannt Bauherr:

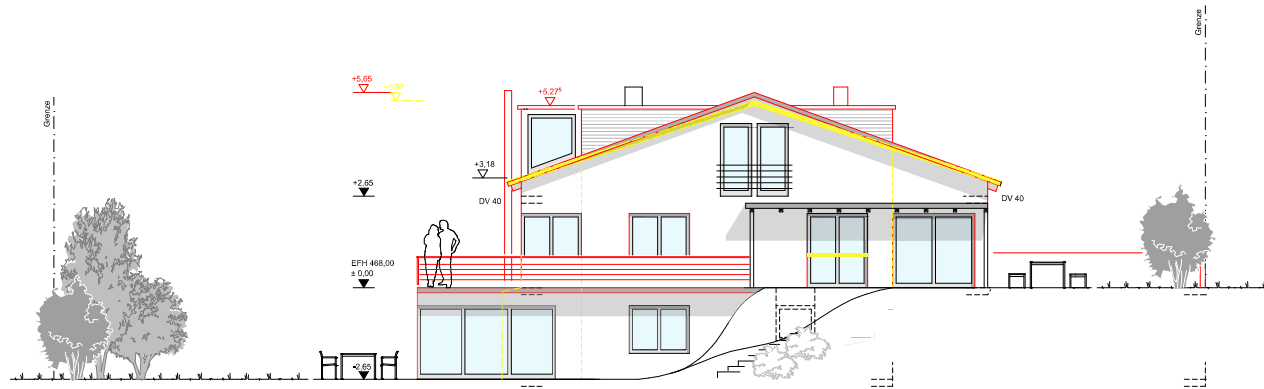

Süd-West

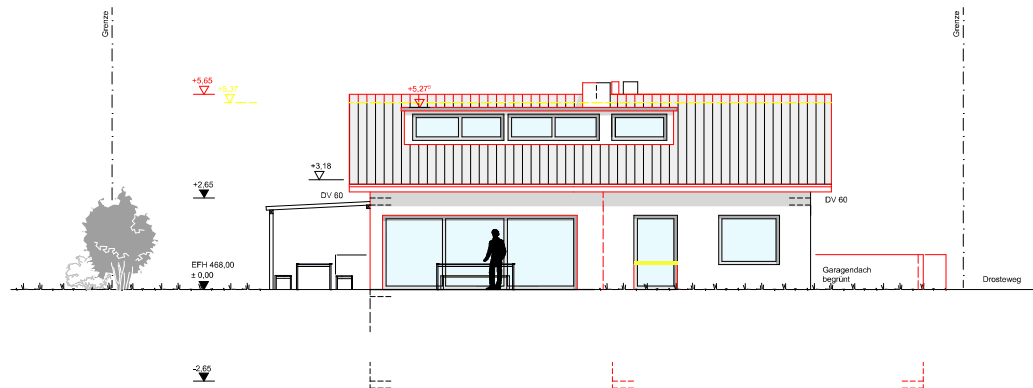

Süd-Ost

Bauantrag

Projekt: Dachaufstockung
 Errichtung von Dachgauben
 Anbau im Untergeschoss und
 Erweiterung Erdgeschoss
 Neubau Carport und Garage



maßstab: 1:100

inhalt: Ansichten
 Süd-West und Süd-Ost


datum: 14.04.2022 / 04.07.2022

n.N.: 468,00m = ±0,00m

anerkannt Bauherr:

Bauantrag

Projekt: Dachaufstockung
Errichtung von Dachgauben
Anbau im Untergeschoss und
Erweiterung Erdgeschoss und
Neubau Carport und Garage

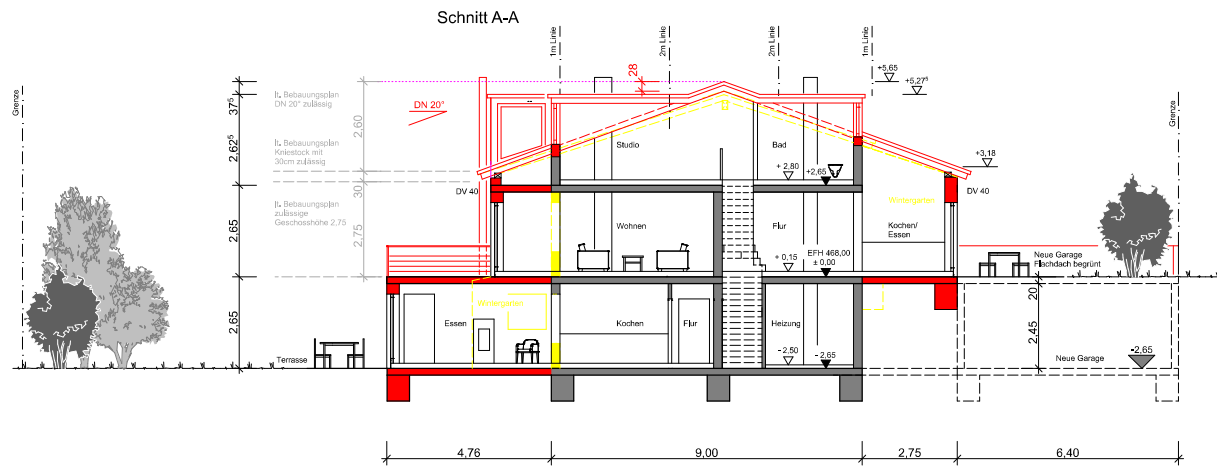

maßstab: 1:100

inhalt: Schnitt A-A

datum: 14.04.2022 / 04.07.2022

n.N.: 468,00m = ±0,00m

anerkannt Bauherr: