


Bebauungsplan "Schweizer Mühle - Teiländerung der Flst. Nrn. 680, 672, 675 und 676" in Oberteuringen-Neuhaus Bodenseekreis ABGRENZUNGSPLAN

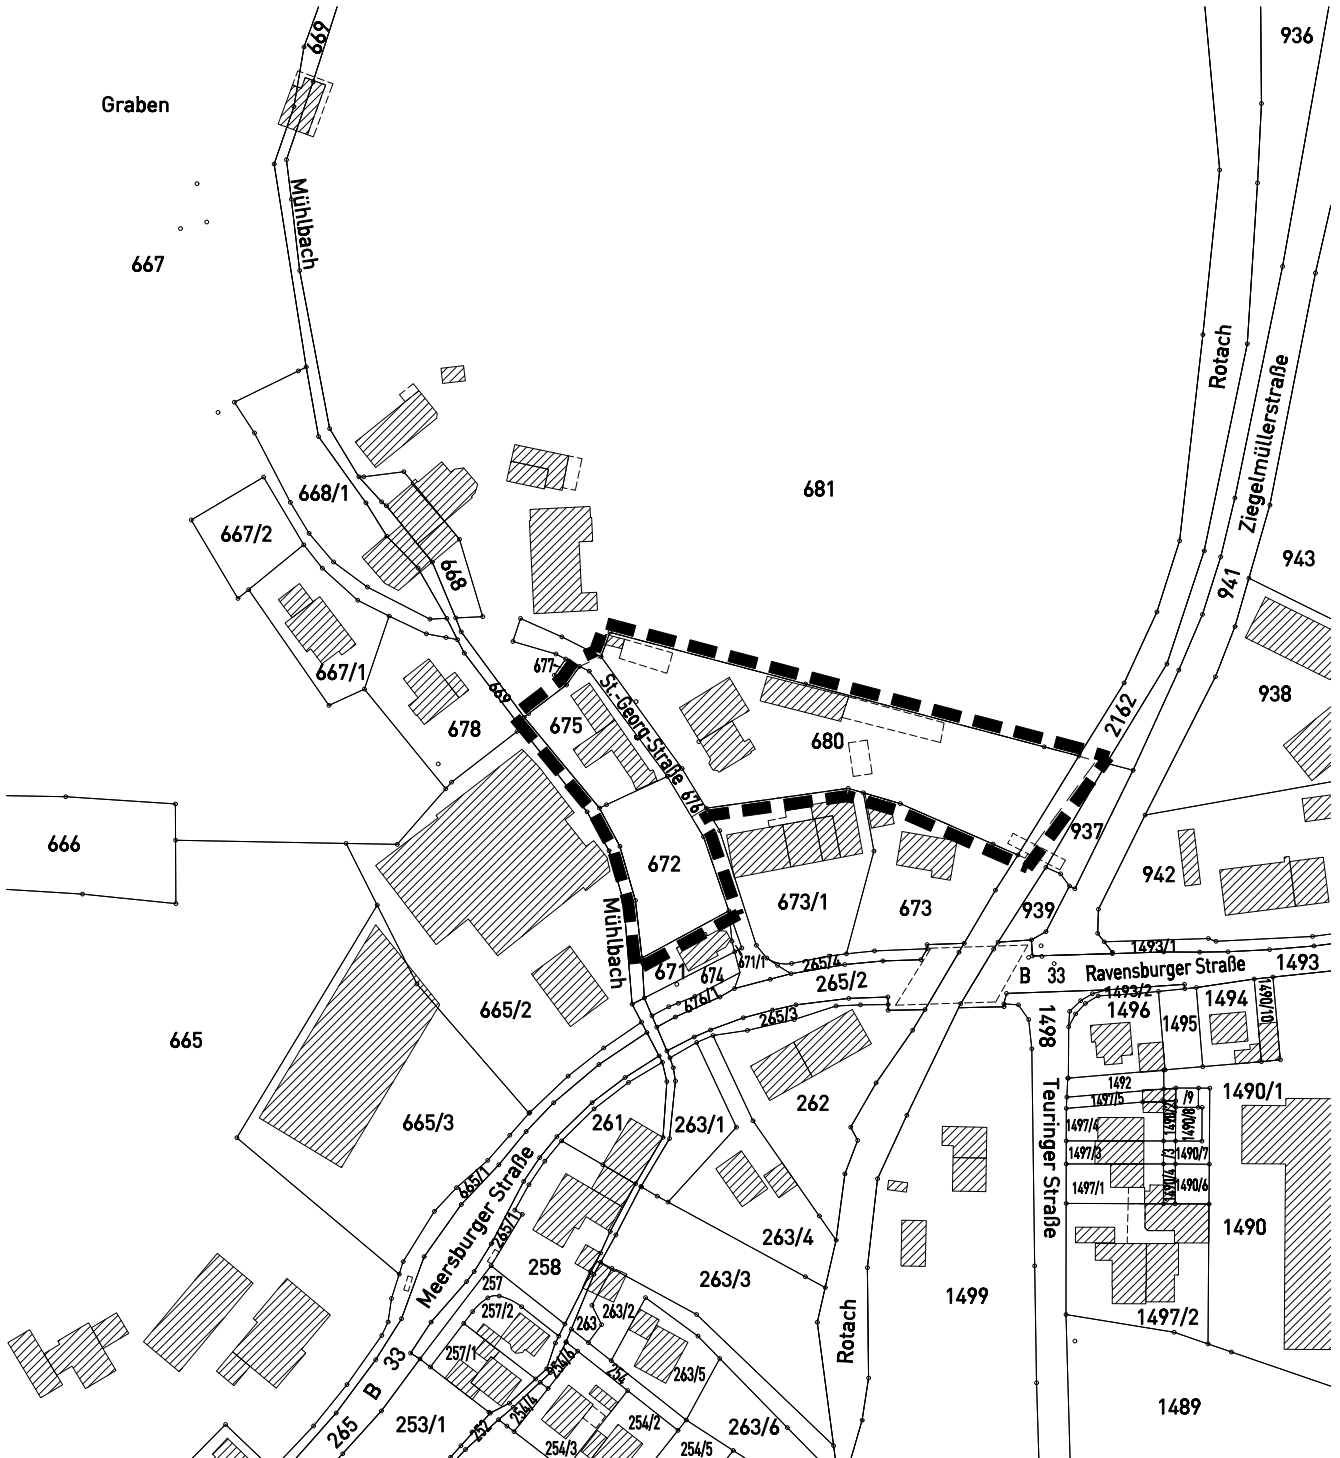

Grenze des räumlichen Geltungsbereichs
des Bebauungsplanes (§ 9 Abs. 7 BauGB)

Maßstab:	1 : 2.000	Projektnummer:	13325
		Plannummer:	13325/abgr_1.3
Gez./Geä.	Datum	Änderungsvermerk	Grundlage: ALKIS_2019-UTM_92
SF/AP	07.12.22	Abgrenzungsplan	
SF/AP	12.04.23	Entwurf	
SF/AP	07.06.23	k.Ä. Satzungsbeschluss	

GFRÖRER
INGENIEURE

info@gf-kom.de
www.gf-kommunal.de
Tel +49 7485-9769-0